




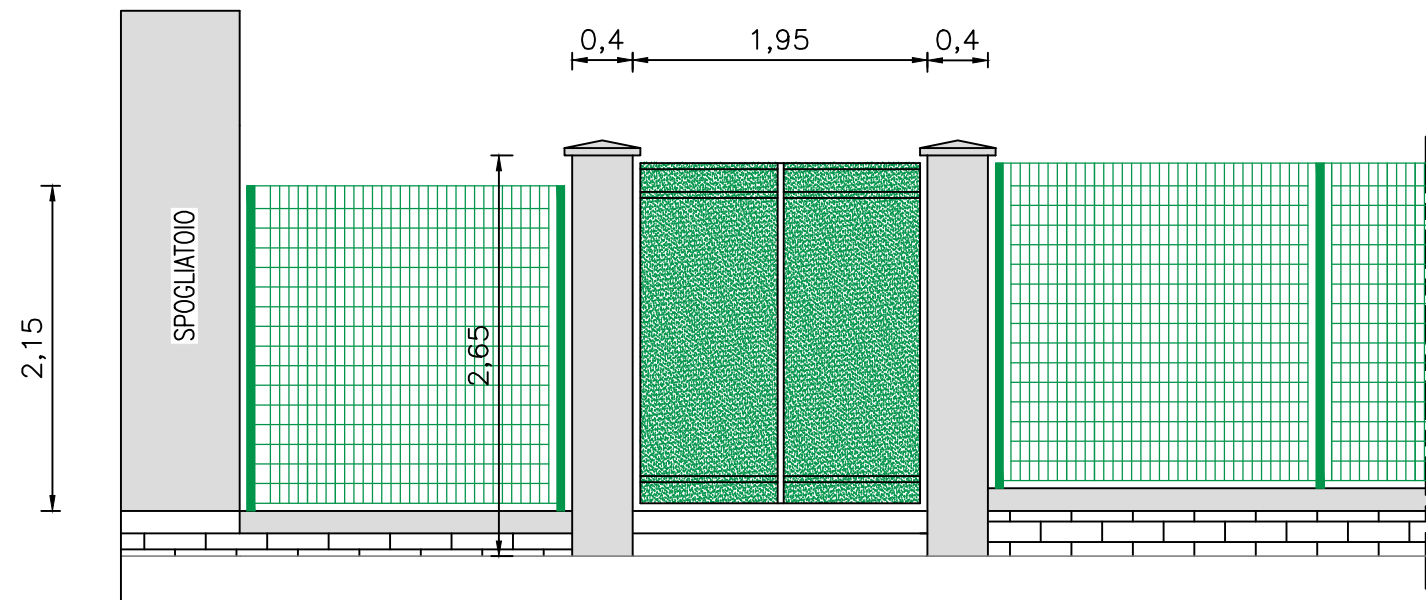


CANCELLO USCITA SU VIA CINQUE 1:50

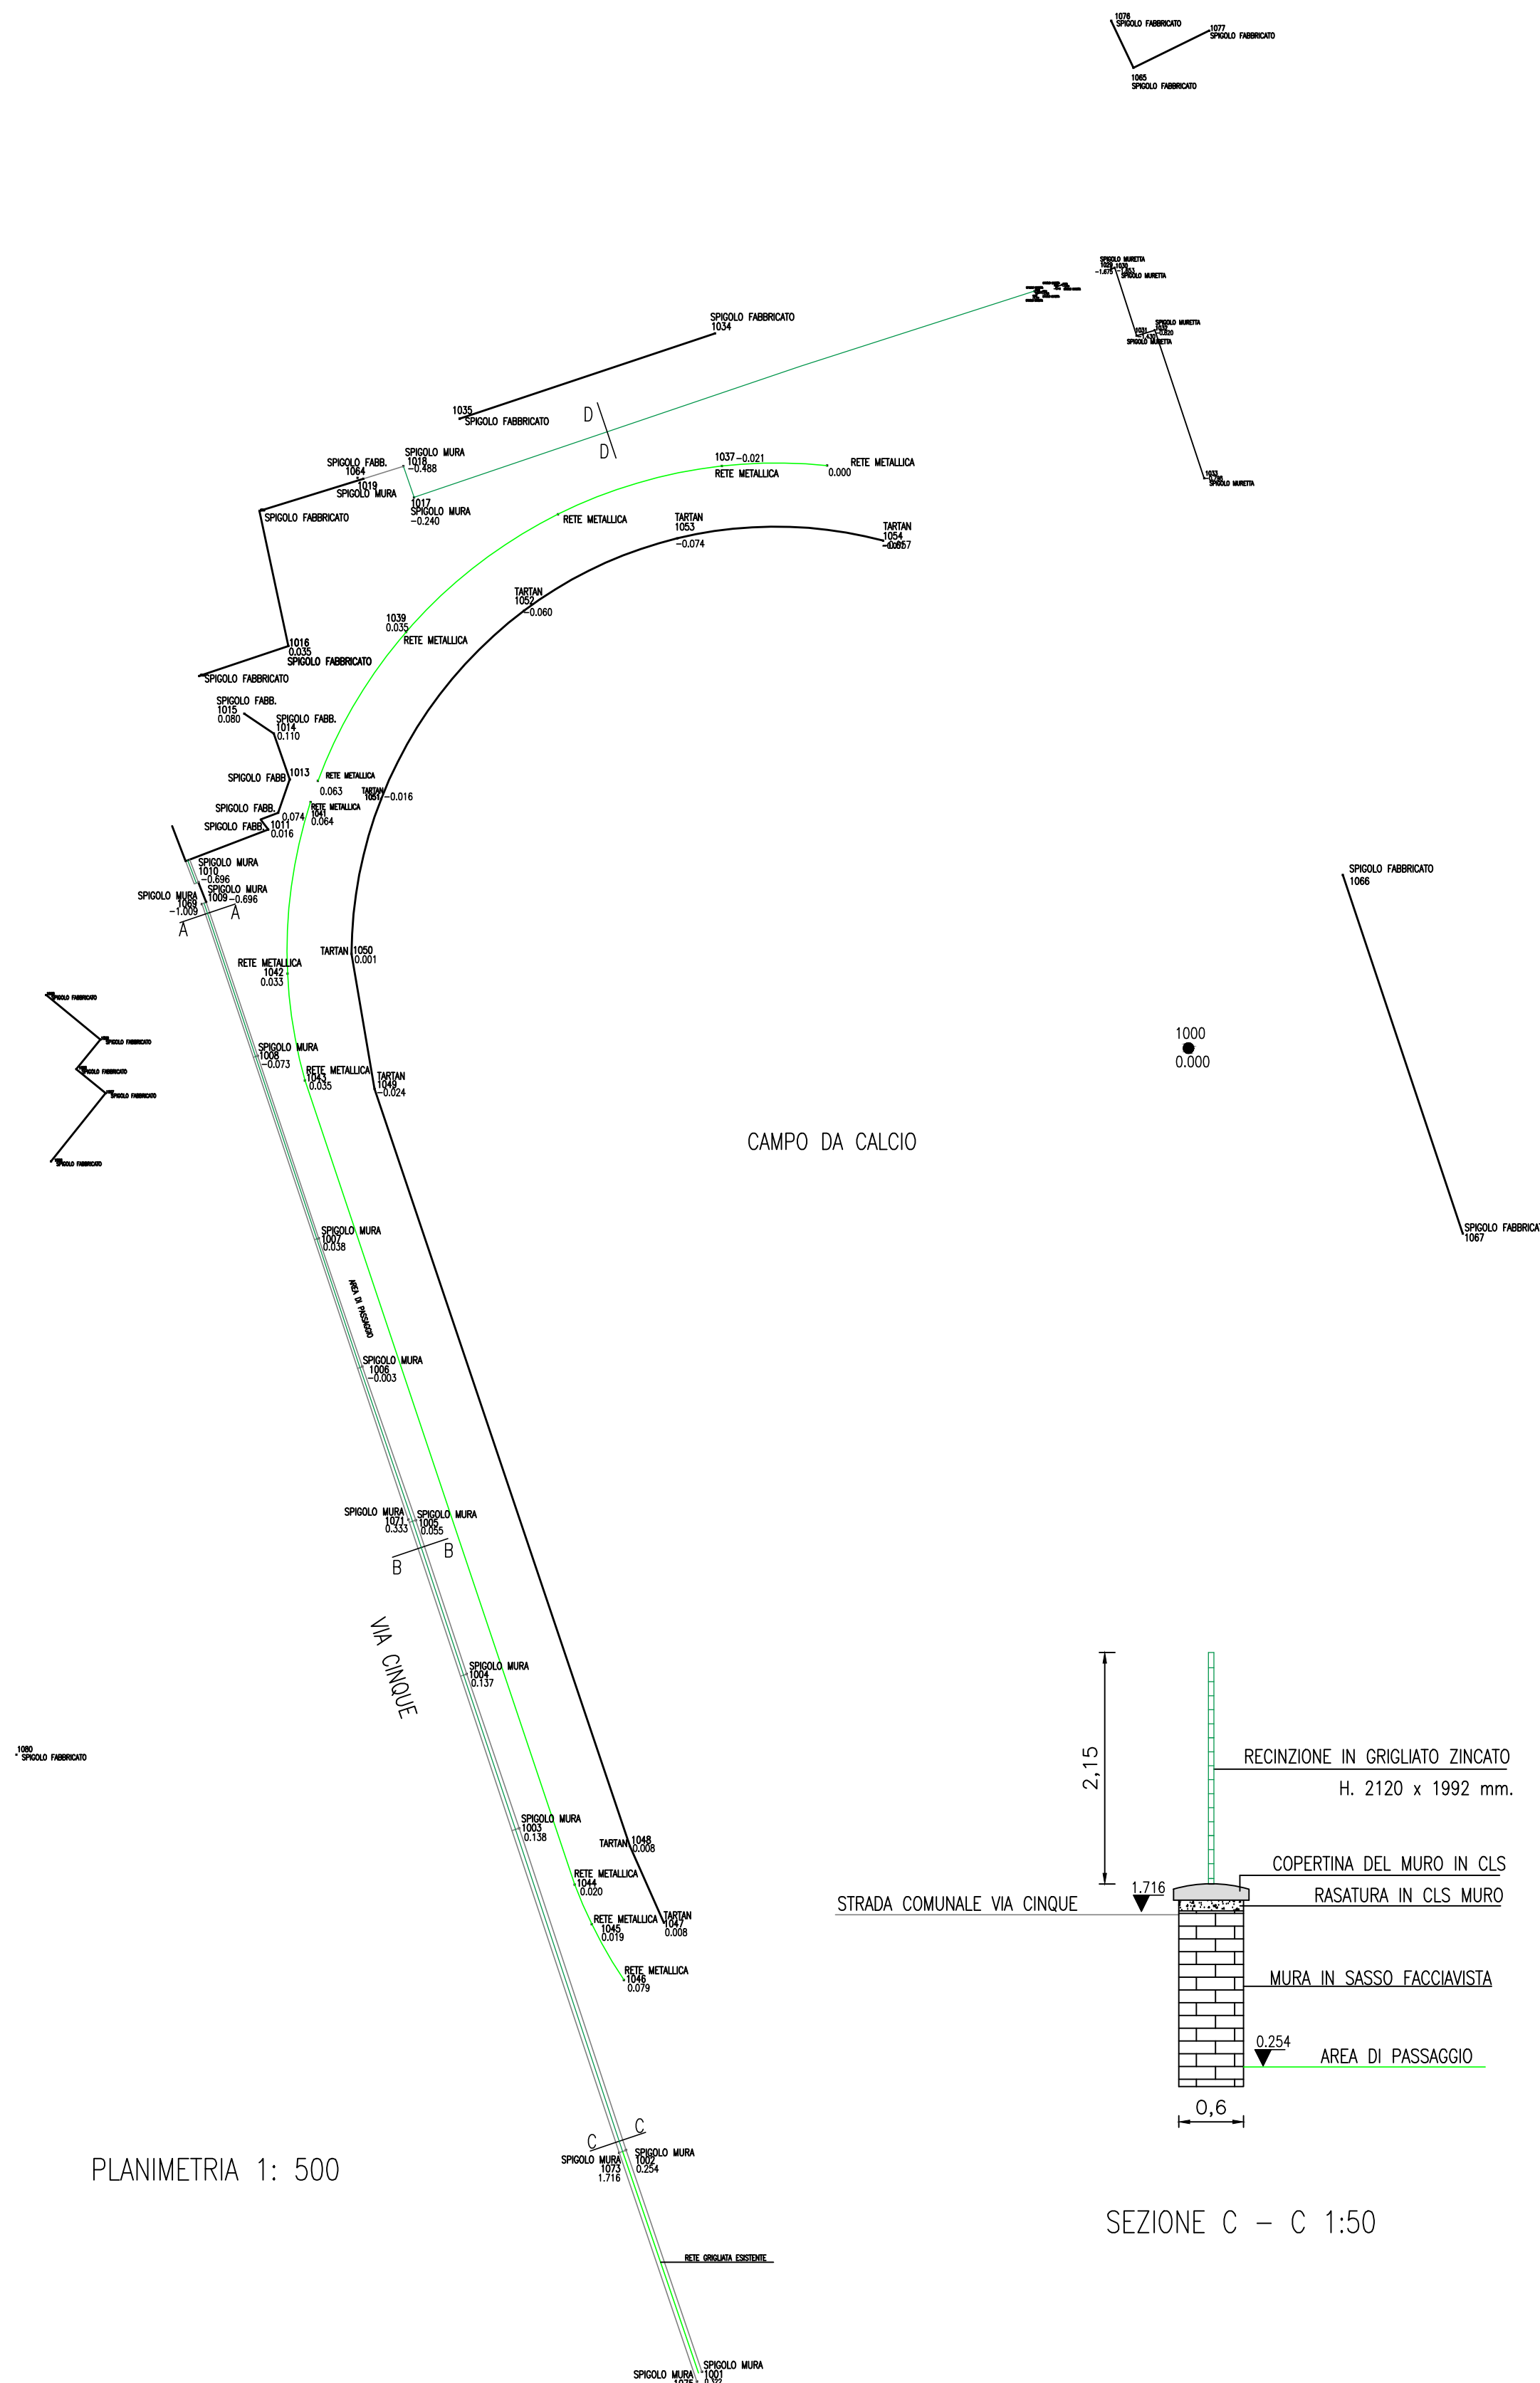


PLANIMETRIA 1: 500

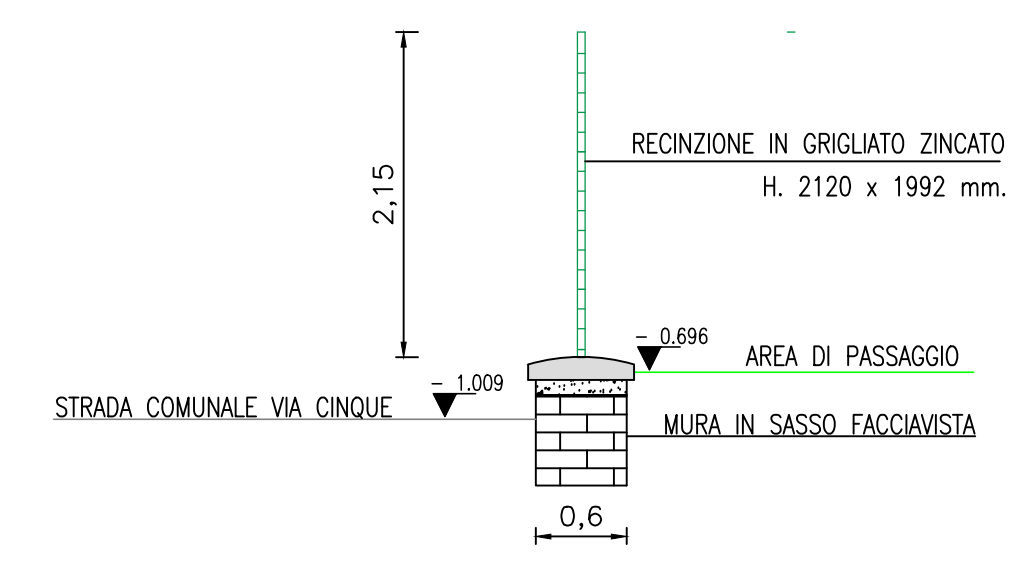


SEZIONE A - A 1:50

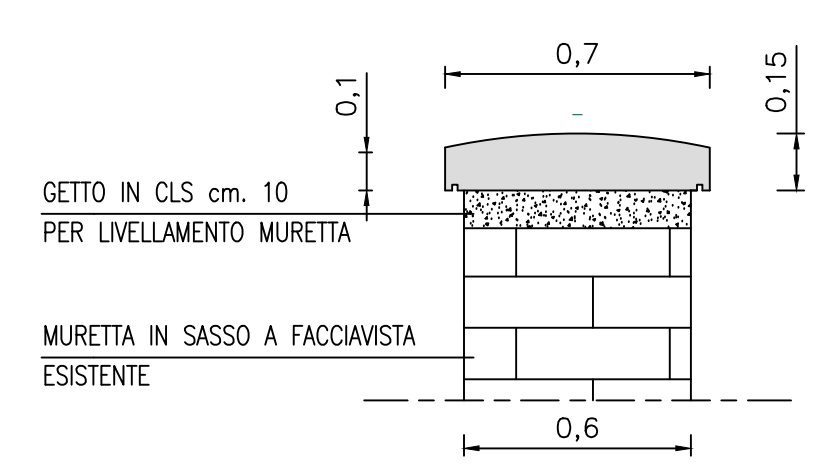


SEZIONE B - B 1:50

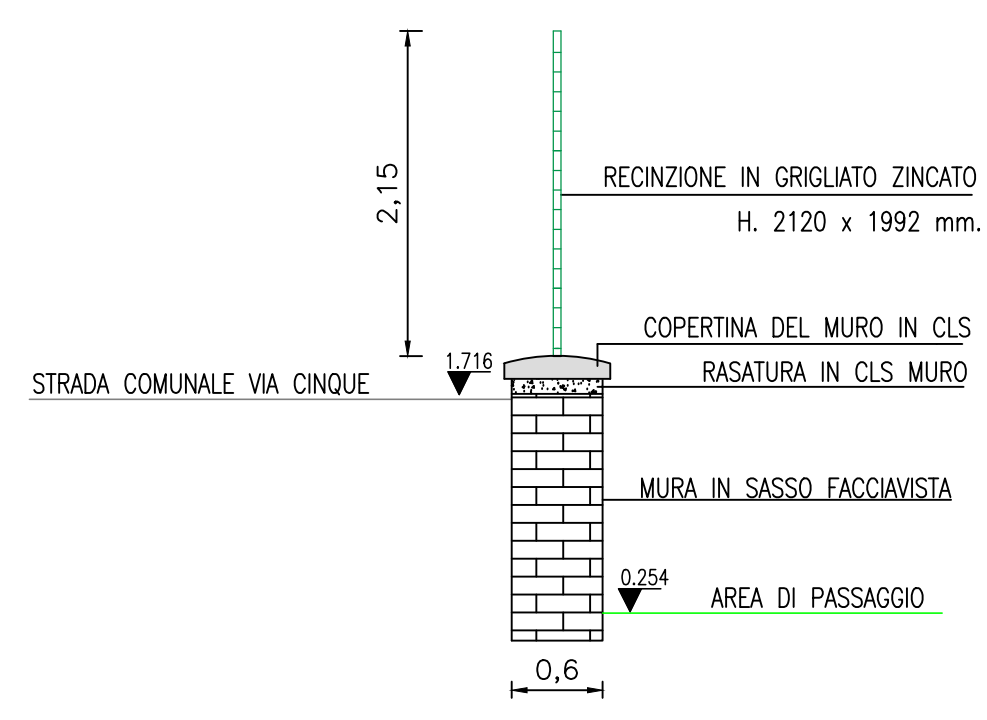


SEZIONE C - C 1:50

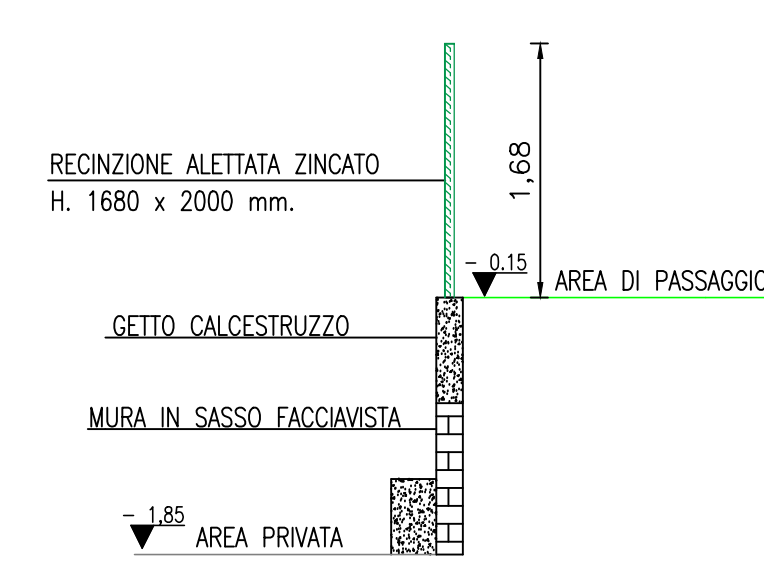

SEZIONE D - D 1:50

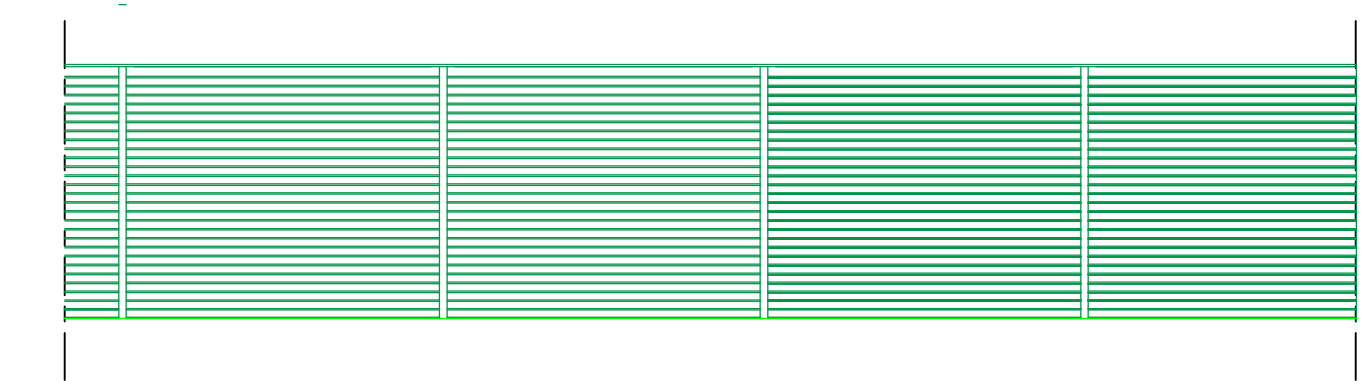

STRALCIO PROSPETTO RECINZIONE MURA A SUD 1:50

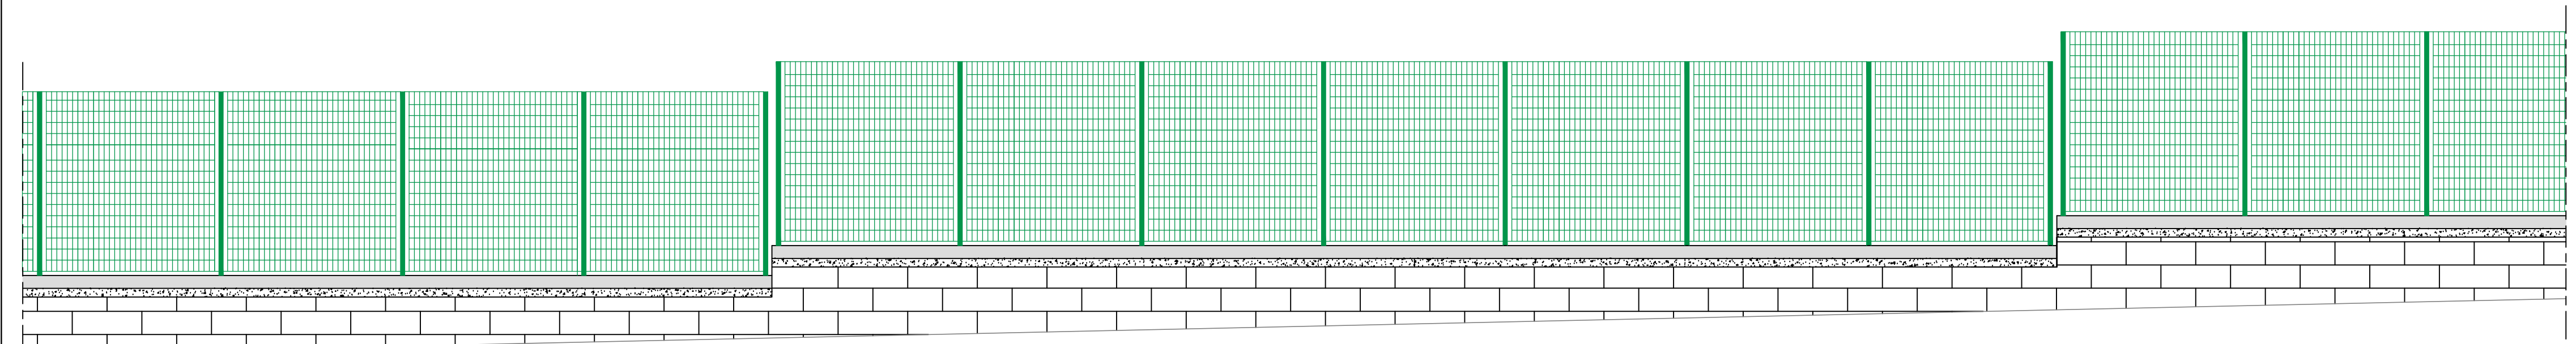

STRALCIO PROSPETTO RECINZIONE SU VIA CINQUE 1:50

Firmato digitalmente da
CORRADO PAGANIN
CN = PAGANIN CORRADO
O = Collegio dei Geometri di
Vicenza
C = IT

COMUNE_DI_ ASIAGO	PROVINCIA_DI VICENZA
PROGETTO	
DEMOLIZIONE DELLA MURATURA CHE DELIMITA IL CAMPO SPORTIVO "ANDREA ZOTTI" E POSA DI UNA NUOVA RETE METALLICA	
ELABORATO: STATO DI PROGETTO	DATA: 13.03.2026
COMMITTENTE: COMUNE DI ASIAGO Piazza II RISORGIMENTO 6 POSIZIONE ORGANIZZATIVA n° 6 - LAVORI PUBBLICI -	
DATI CATASTALI: FOGLIO 63 PARTICELLA 90	LOCALIZZAZIONE: VIA CINQUE
TAVOLA N° 2	SCALA 1:50 - 1:500
Geom. CORRADO PAGANIN Via P.zza Mazzini n. 18 ASIAGO (VI) tel. 0424/462911 cell. 338/9147488	